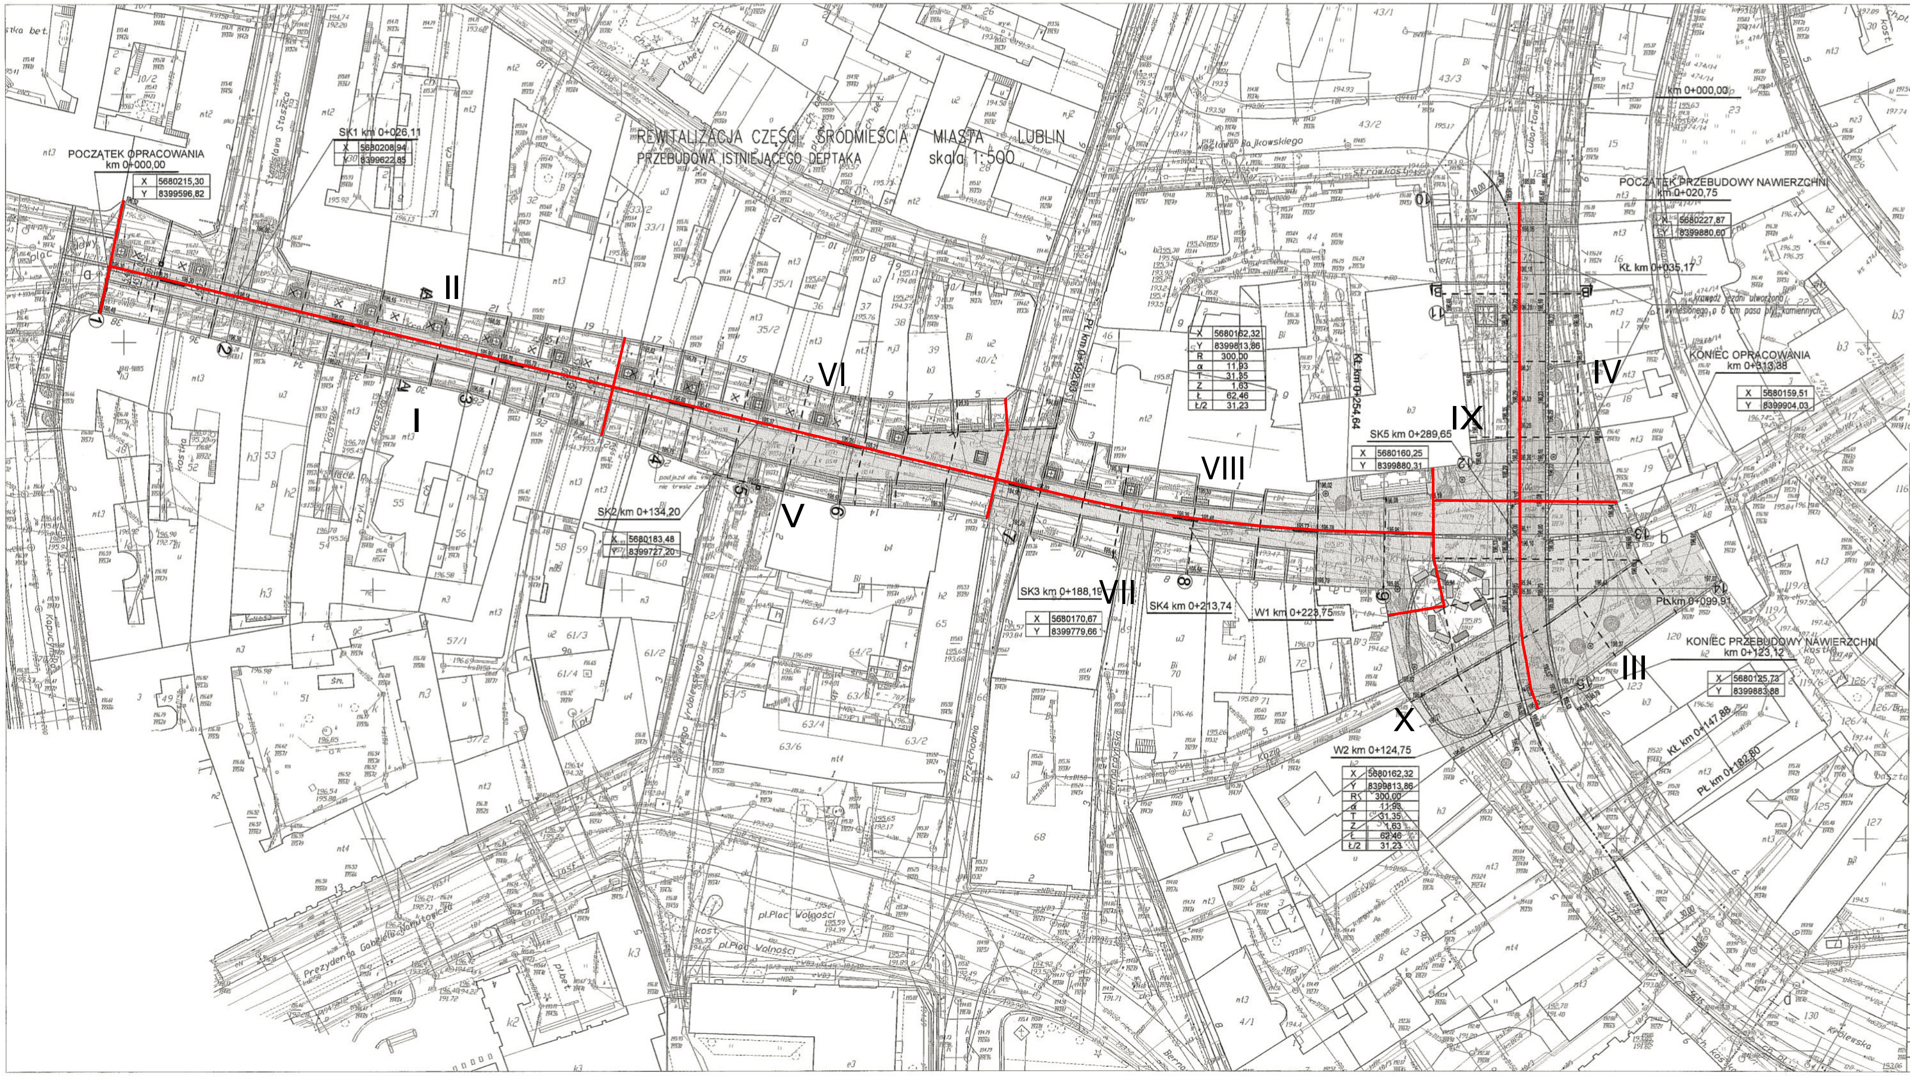

MAPA DO CELÓW PROJEKTOWYCH

Niniejszą mapę wykonano na podstawie zaktualizowanej w obszarze objętym zamówieniem mapy zasadniczej.		
Oznaczenie kancelaryjne zgłoszenia pracy geodezyjnej		GD-OD.6640-11.403.2017
Oznaczenie kancelaryjne u wykonawcy		Nr rob.: 19/2017
Miejscowość, ulica		Krakowskie Przedmieście
Jednostka ewidencyjna	Identyfikator	066301_1
	Nazwa	Lublin
Obręb ewidencyjny	Identyfikator	34, 36
	Nazwa	Stare Miasto, Śródmieście
Numer arkusza, działki		ark. 2 dz. 121/1, 122, 130 ark. 3 dz. 47, 62/1, 64/3 oraz części działek sąsiednich
Skala mapy		1:500
Nazwa układu współrzędnych	prostokątnych płaskich	2000/8
	wysokości	Kronsztadt 60
Mapa aktualna wg stanu na dzień		10.02.2017
Sekcja mapy		mapa numeryczna
Dotyczy terenu oznaczone kolorem		kolor
Służebności gruntowe mające wpływ na zagospodarowanie gruntów zlokalizowanych w granicach projektowanej nie dotyczy inwestycji.		

Wszelkie trwałe obiekty budowlane podlegają wytyczeniu oraz geodezyjnej inwentaryzacji przez jednostki wykonawstwa geodezyjnego.

Granice przedmiotowej działki spełniają obowiązujące standardy techniczne.

GEOOPTIMUM
Łukasz Pietras
ul. Partyzancka 35
21-010 Łęczna

Nazwa/ imię i nazwisko wykonawcy.

Andrzej Urban
upr. geod. nr 20653

21.02.2017 r.

Data imię i nazwisko, nr uprawnień oraz podpis geodety uprawnionego, który wykonał mapę.

UWAGA: Rozmieszczenie szczelin dylatacyjnych dopasować do przebiegu spoin pomiędzy płytami nawierzchni

LEGENDA

- - - -	GRANICE OPRACOWANIA
•	Projektowane latarnie z trzema oprawami LED na drewnianych, stożkowych słupach
◎	Istniejące latarnie typu PASTORAŁ do modernizacji i wymiany źródła światła na LED
▪	Istniejące zdroje uliczne
▦	Obramienia drzew z płyt granitowych w poziomie nawierzchni z iluminacją wbudowanymi na rogach oprawami LED
●	Drzewka w donicach
▭	Ławki pojedyńcze i podwójne
▨	nawierzchnia z kostki brukowej rzędowej, (paryska) ciemnoszarej Strzelin-40%, ciemnografitowej G684 - 30% i szaro-żółtej Strzegom-30%, ciętej, łupanej po krawędziach 14x21x10 cm
▨	nawierzchnia z kostki brukowej rzędowej, (paryska) ciemnografitowej G684 - 30%
☐	nawierzchnia z płyt jasnobeżowego granitu chińskiego G682 - 40x80x10 cm
▦	nawierzchnia z płyt z ciemnoszarego granitu Strzelin - 60x90x10 cm
▨	nawierzchnia chodnika z kostki i płyt betonowych (mat. z rozbiórki)
-·-·-	PROJEKTOWANE OSIE
──	PROJEKTOWANY KRAWĘŻNIK
-----	PROJEKTOWANY OBNIŻONY KRAWĘŻNIK
⑥	PROJEKTOWANE PRZEKROJE POPRZECZNE
196,10	PROJEKTOWANE RZĘDNE
▫	PROJEKTOWANE KRATKI ŚCIEKOWE
▬	PROJEKTOWANE RYNIENKI ODWODNIENIA LINIOWEGO
— —	PROJEKTOWANE DYLATACJE

BIURO ARCHITEKTONICZNE IDEA s.c. U.J. Cieplińscy 20-432 Lublin ul. Reymonta12

INWESTOR: Gmina Lublin Plac Króla Władysława Łokietka 1, 20-109 Lublin

REWITALIZACJA CZĘŚĆI ŚRODMIEŚCIA MIASTA LUBLN
PRZEBUDOWA ISTNIEJĄCEGO DEPTAKA

działki nr ewid.: 47, 41/1, 11/3 (obręb, 36 ark.3), 121/1, 122, 130 (obręb 34, ark. 2), 62/1, 47, 63/8, 63/7, 63/6, 63/4 (obręb 36, ark. 3)

DROGI		PROJEKT WYKONAWCZY		
Funkcja	nr uprawn. nr ewid.	Imię i Nazwisko	Data	Podpis
Projektant	upr. proj.nr 1732/Lb/92	Inż. Grzegorz Rudnicki	08.2017	
Sprawdził	upr. proj.nr 387/Lb/78	Inż. Anna Rudnicka	08.2017	

PROJEKT DRÓG I UKSZTAŁTOWANIA TERENU

SCHEMAT ROZMIESZCZENIA DYLATACJI skala 1:500 rysunek nr 5D